

## PLAN DE VENTE **PROVISOIRE**

Département de la Seine-Maritime

**COMMUNE DE HERICOURT-EN-CAUX**

Chemin du Pivai

**Maître d'Ouvrage : STELO'CAUX**

**Lotissement privé**

Création de 23 parcelles de terrains à bâtir

**LOT n°5**

Superficie réelle du LOT 5 = 790 m<sup>2</sup> env

Cadastré A n° 295 partie

Planimétrie rattachée au système RGF93-CC50  
Altimétrie rattachée au système NGF-IGN 69 avant tous travaux

Dressé le : 14.02.2022

Borné le :

Mis à jour le :





**Ref. DAO : Y17833\_PV**

**Dossier: Y17833**

A n°46

# PLAN DE MASSE

Echelle : 1/250

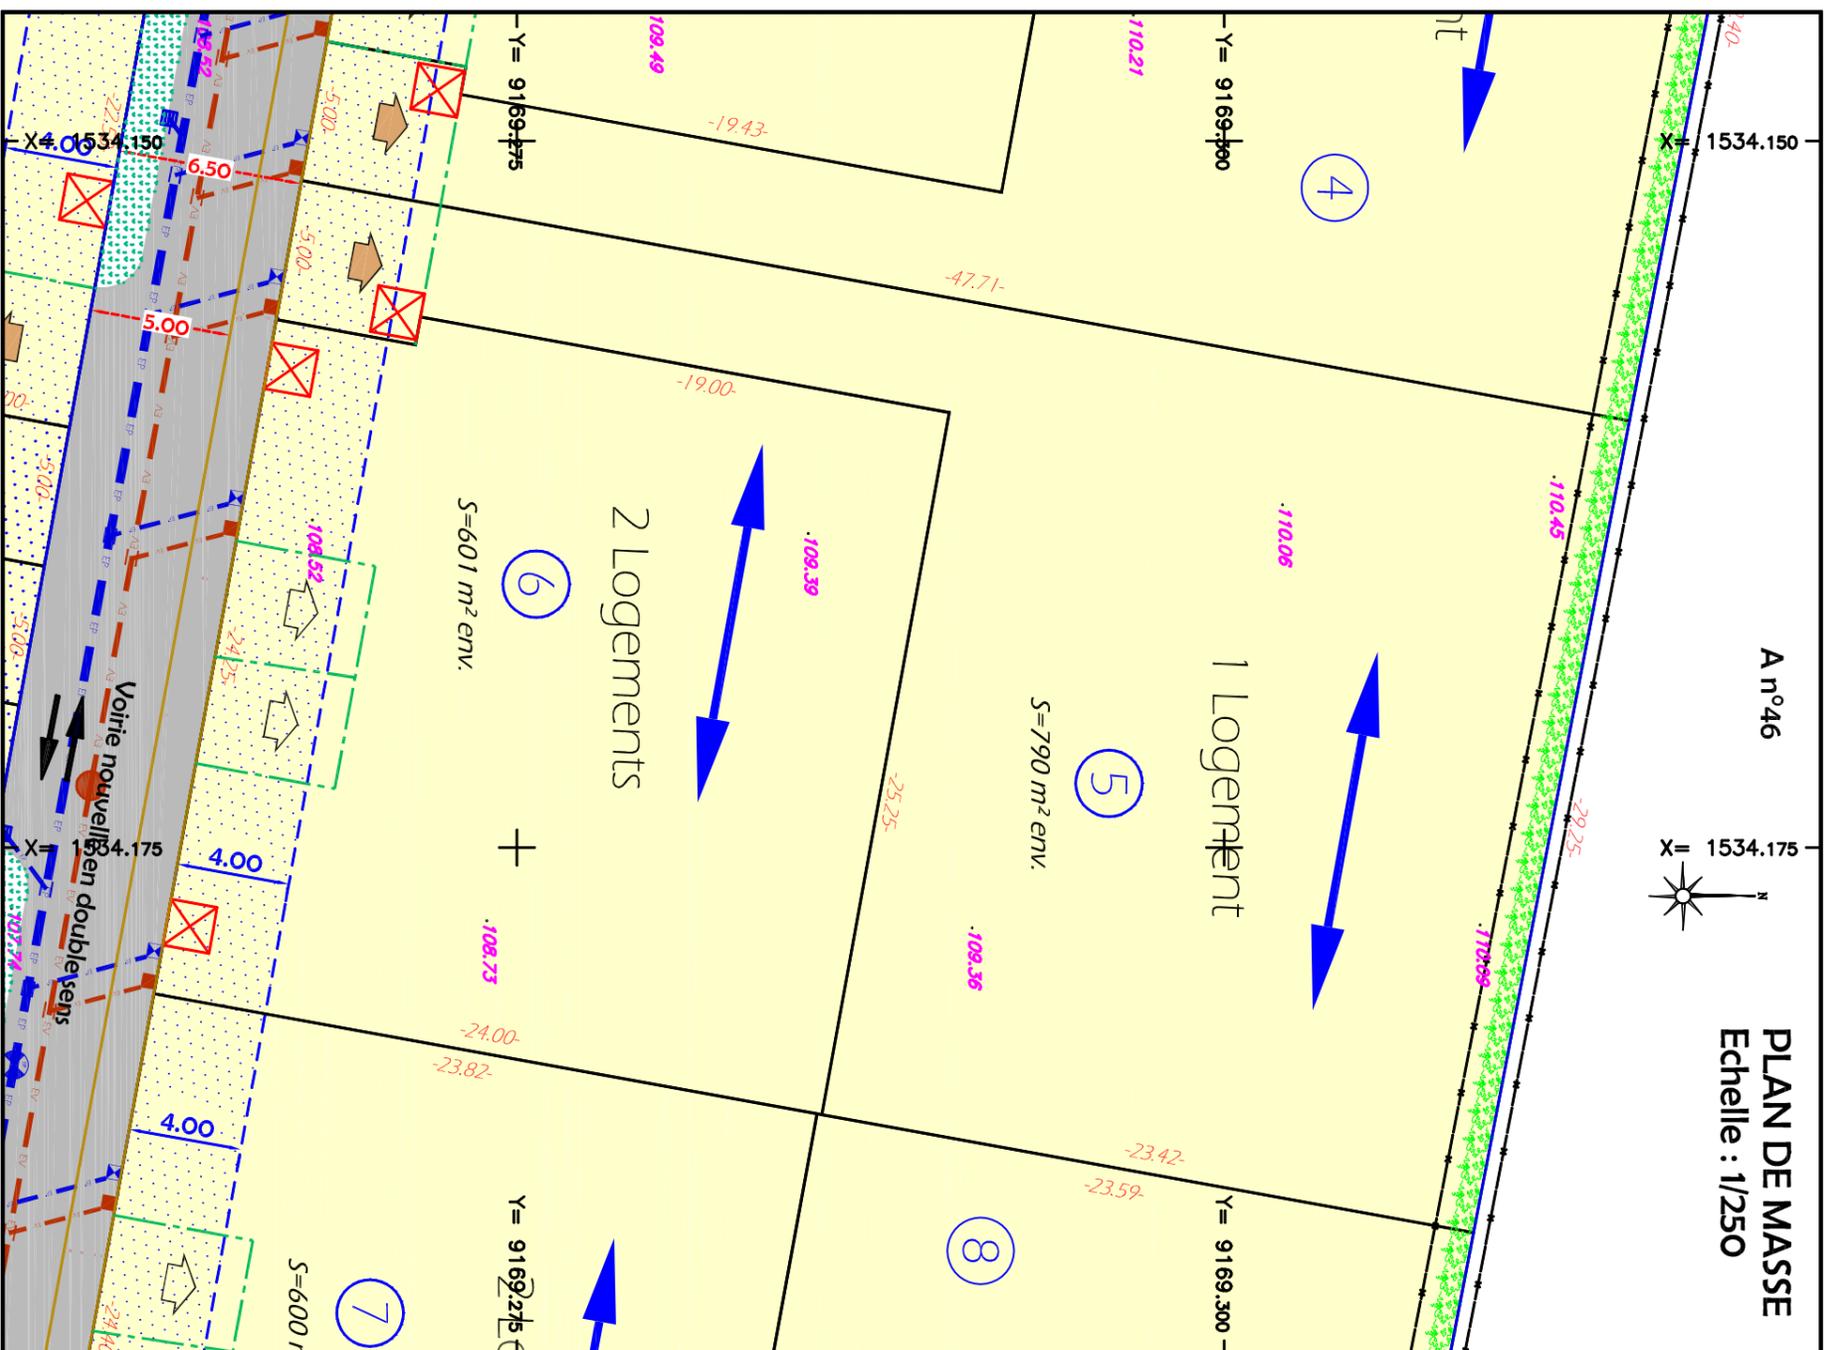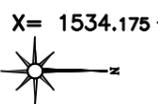

## LEGENDE

	Espace vert - Bassin		Voie Espaces communs		Entrée charretière prioritaire non dose pour véhicules et zone de recul imposé des portails (5m)		Altimétrie
	Terrain à bâtir		Zone de non-implantation des constructions principales		Accès au lot (position imposée)		Sens de façage imposé pour le volume principal de l'habitation
	Position des Branchements individuels (coffrets, regards, clemmeaux) du lot aux réseaux principaux Elec-Eau-Tel (emplacements figuratifs)		Position de la boîte de Branchement individuel du lot au réseau EP (emplacement figuratif)		Position de la boîte de Branchement individuel du lot au réseau EU (emplacement figuratif)		

## LEGENDE pour réseaux

	Position des Branchements individuels (coffrets, regards, clemmeaux) du lot aux réseaux principaux Elec-Eau-Tel (emplacements figuratifs)		Position de la boîte de Branchement individuel du lot au réseau EP (emplacement figuratif)		Position de la boîte de Branchement individuel du lot au réseau EU (emplacement figuratif)
--	---	--	--	--	--

## NOTA :

- 1) Les surfaces des lots sont indicatives et deviendront définitives après bornage des lots et obtention des nouveaux numéros de cadastre.
- 2) Le présent document a été établi avant toutes réalisations des travaux sur site.
- 3) Seuls les plans de vente définitifs auront une valeur juridique.

Dossier: Y17833

Dossier: Y17833