

PLAN DE VENTE **PROVISOIRE**

Département de la Seine-Maritime

COMMUNE DE HERICOURT-EN-CAUX

Chemin du Pivai

Maître d'Ouvrage : STELO'CAUX

Lotissement privé

Création de 23 parcelles de terrains à bâtir

LOT n°11

Superficie réelle du LOT 11 = 857 m² env

Cadastré A n° 295 partie

Planimétrie rattachée au système RGF93-CC50
Altimétrie rattachée au système NGF-IGN 69 avant tous travaux

Dressé le : 14.02.2022


Borné le :

Mis à jour le :



Ref. DAO : Y17833_PV

Dossier: Y17833

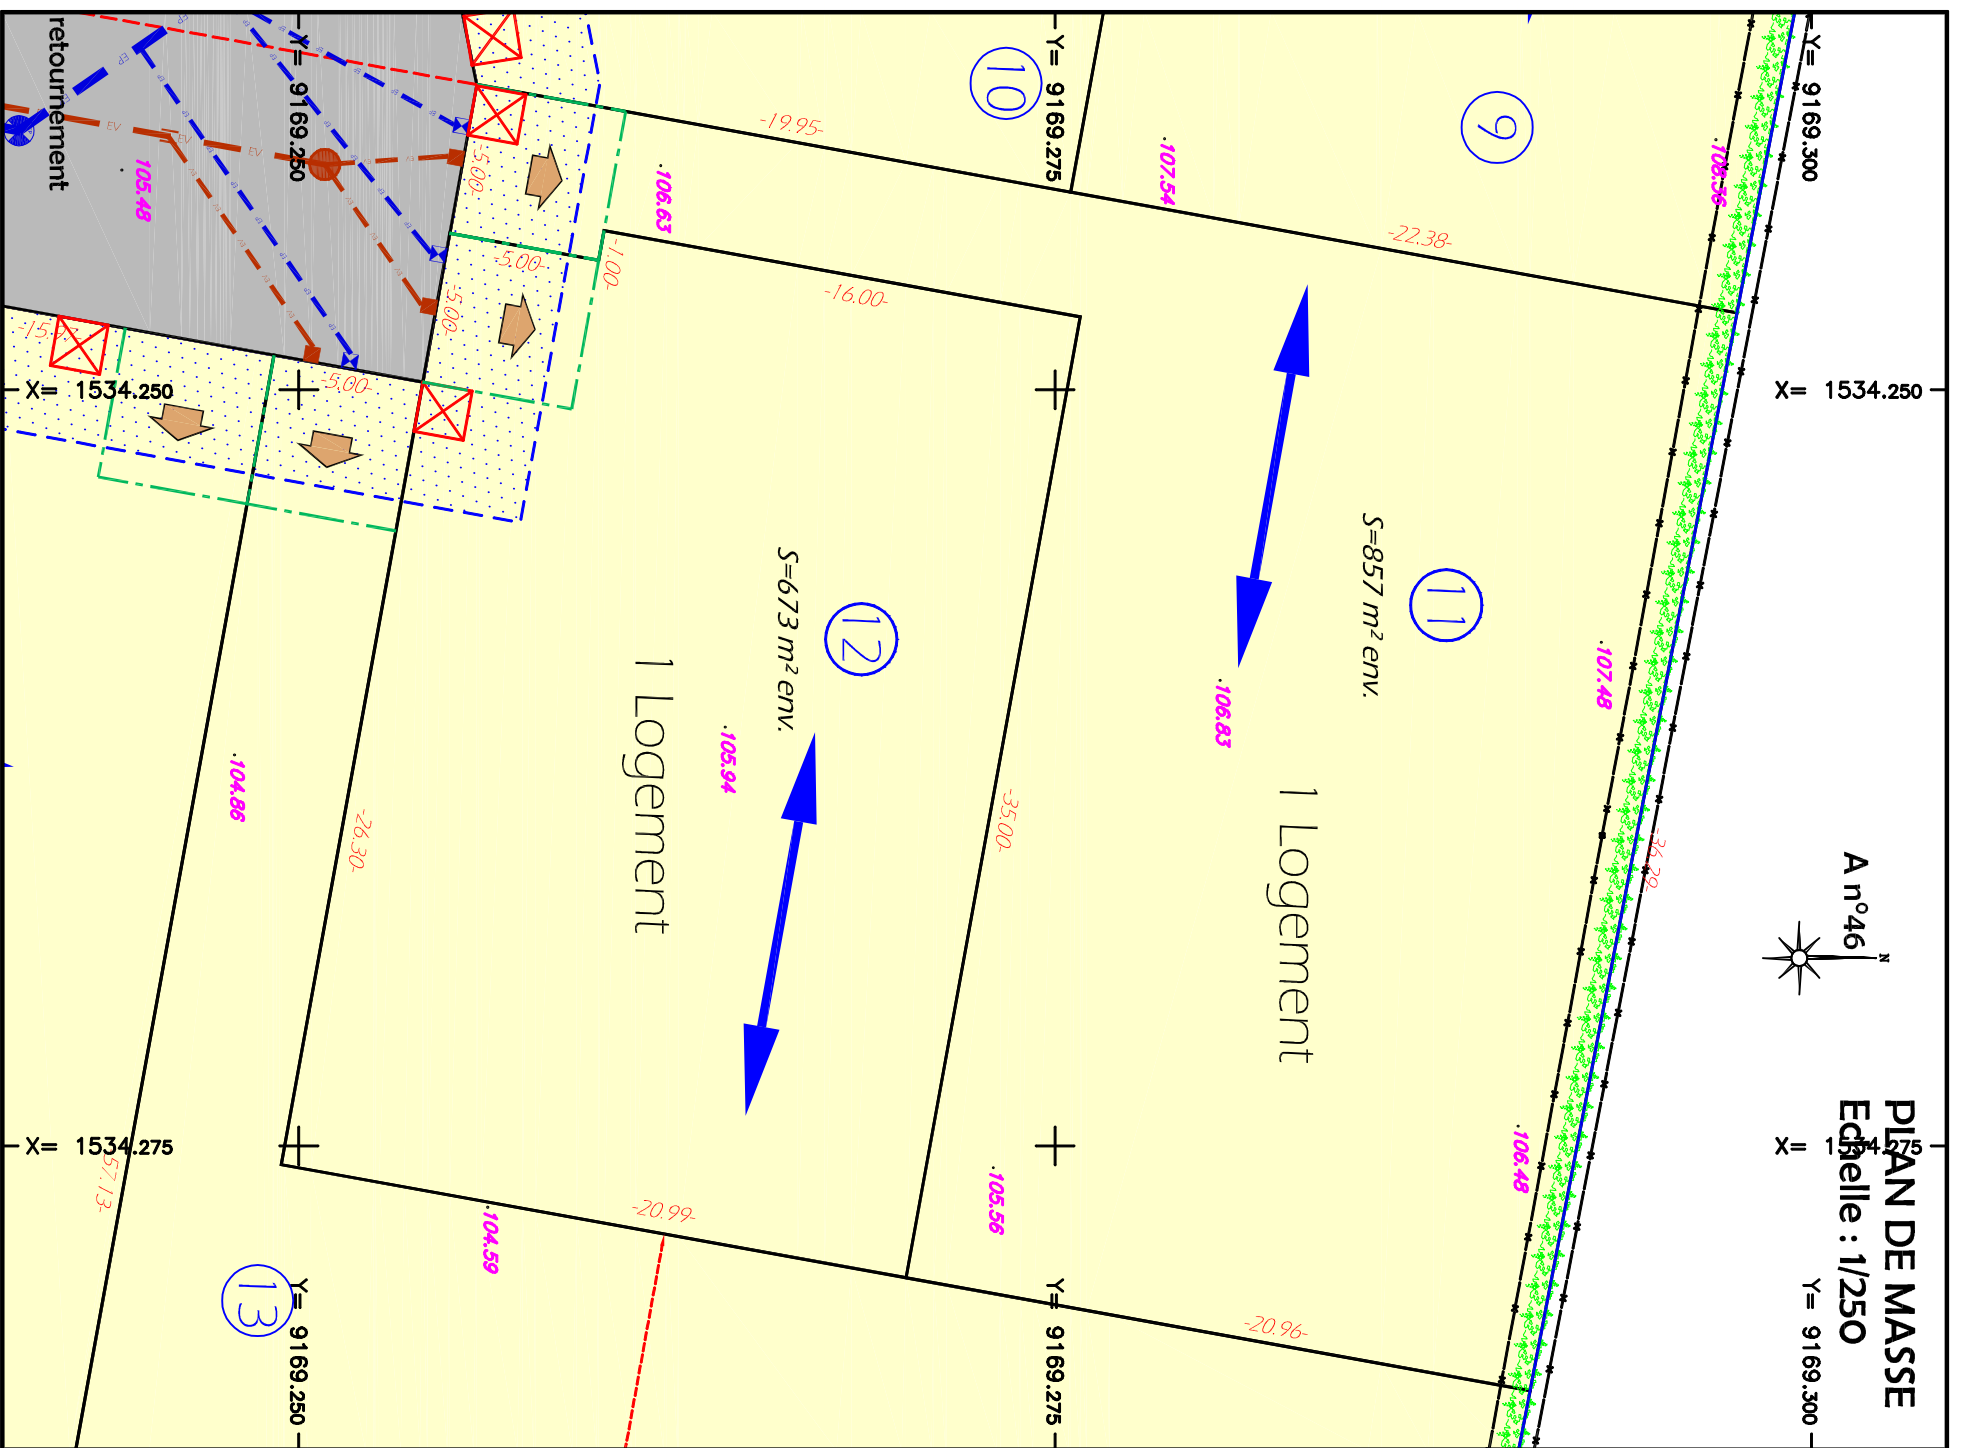

PIAN DE MASSE
Echelle : 1/250



LEGENDE	
	Espace vert - Bassin
	Voie Espaces communs
	Entrée charretière privative non close pour véhicules et zone de recul imposé des portails (5m)
	Terrain à bâtir
	Zone de non-implantation des constructions principales
	Accès au lot (position imposée)
	Sens de façade imposé pour le volume principal de l'habitation
	Position des Branchements individuels (coffrets, regards, châteaux) du lot aux réseaux principaux Elec-Eau-Tel (emplacements figuratifs)
	Position de la boîte de Branchement individuel du lot au réseau EP (emplacement figuratif)
	Position de la boîte de Branchement individuel du lot au réseau EU (emplacement figuratif)
	Altimétrie 1/10.2/1
	Limite des lots

LEGENDE pour réseaux

- NOTA :**
- 1) Les surfaces des lots sont indicatives et deviendront définitives après bornage des lots et obtention des nouveaux numéros de cadastre.
 - 2) Le présent document a été établi avant toutes réalisations des travaux sur site.
 - 3) Seuls les plans de vente définitifs auront une valeur juridique.