

PLAN DE VENTE **PROVISOIRE**

Département de la Seine-Maritime

COMMUNE DE HERICOURT-EN-CAUX

Chemin du Pivai

Maître d'Ouvrage : STELO'CAUX

Lotissement privé

Création de 23 parcelles de terrains à bâtir

LOT n°17

Superficie réelle du LOT 17 = 841 m² env

Cadastré A n° 295 partie

Planimétrie rattachée au système RGF93-CC50
Altimétrie rattachée au système NGF-IGN 69 avant tous travaux

Dressé le : 14.02.2022


Borné le :

Mis à jour le :



Ref. DAO : Y17833_PV

Dossier: Y17833

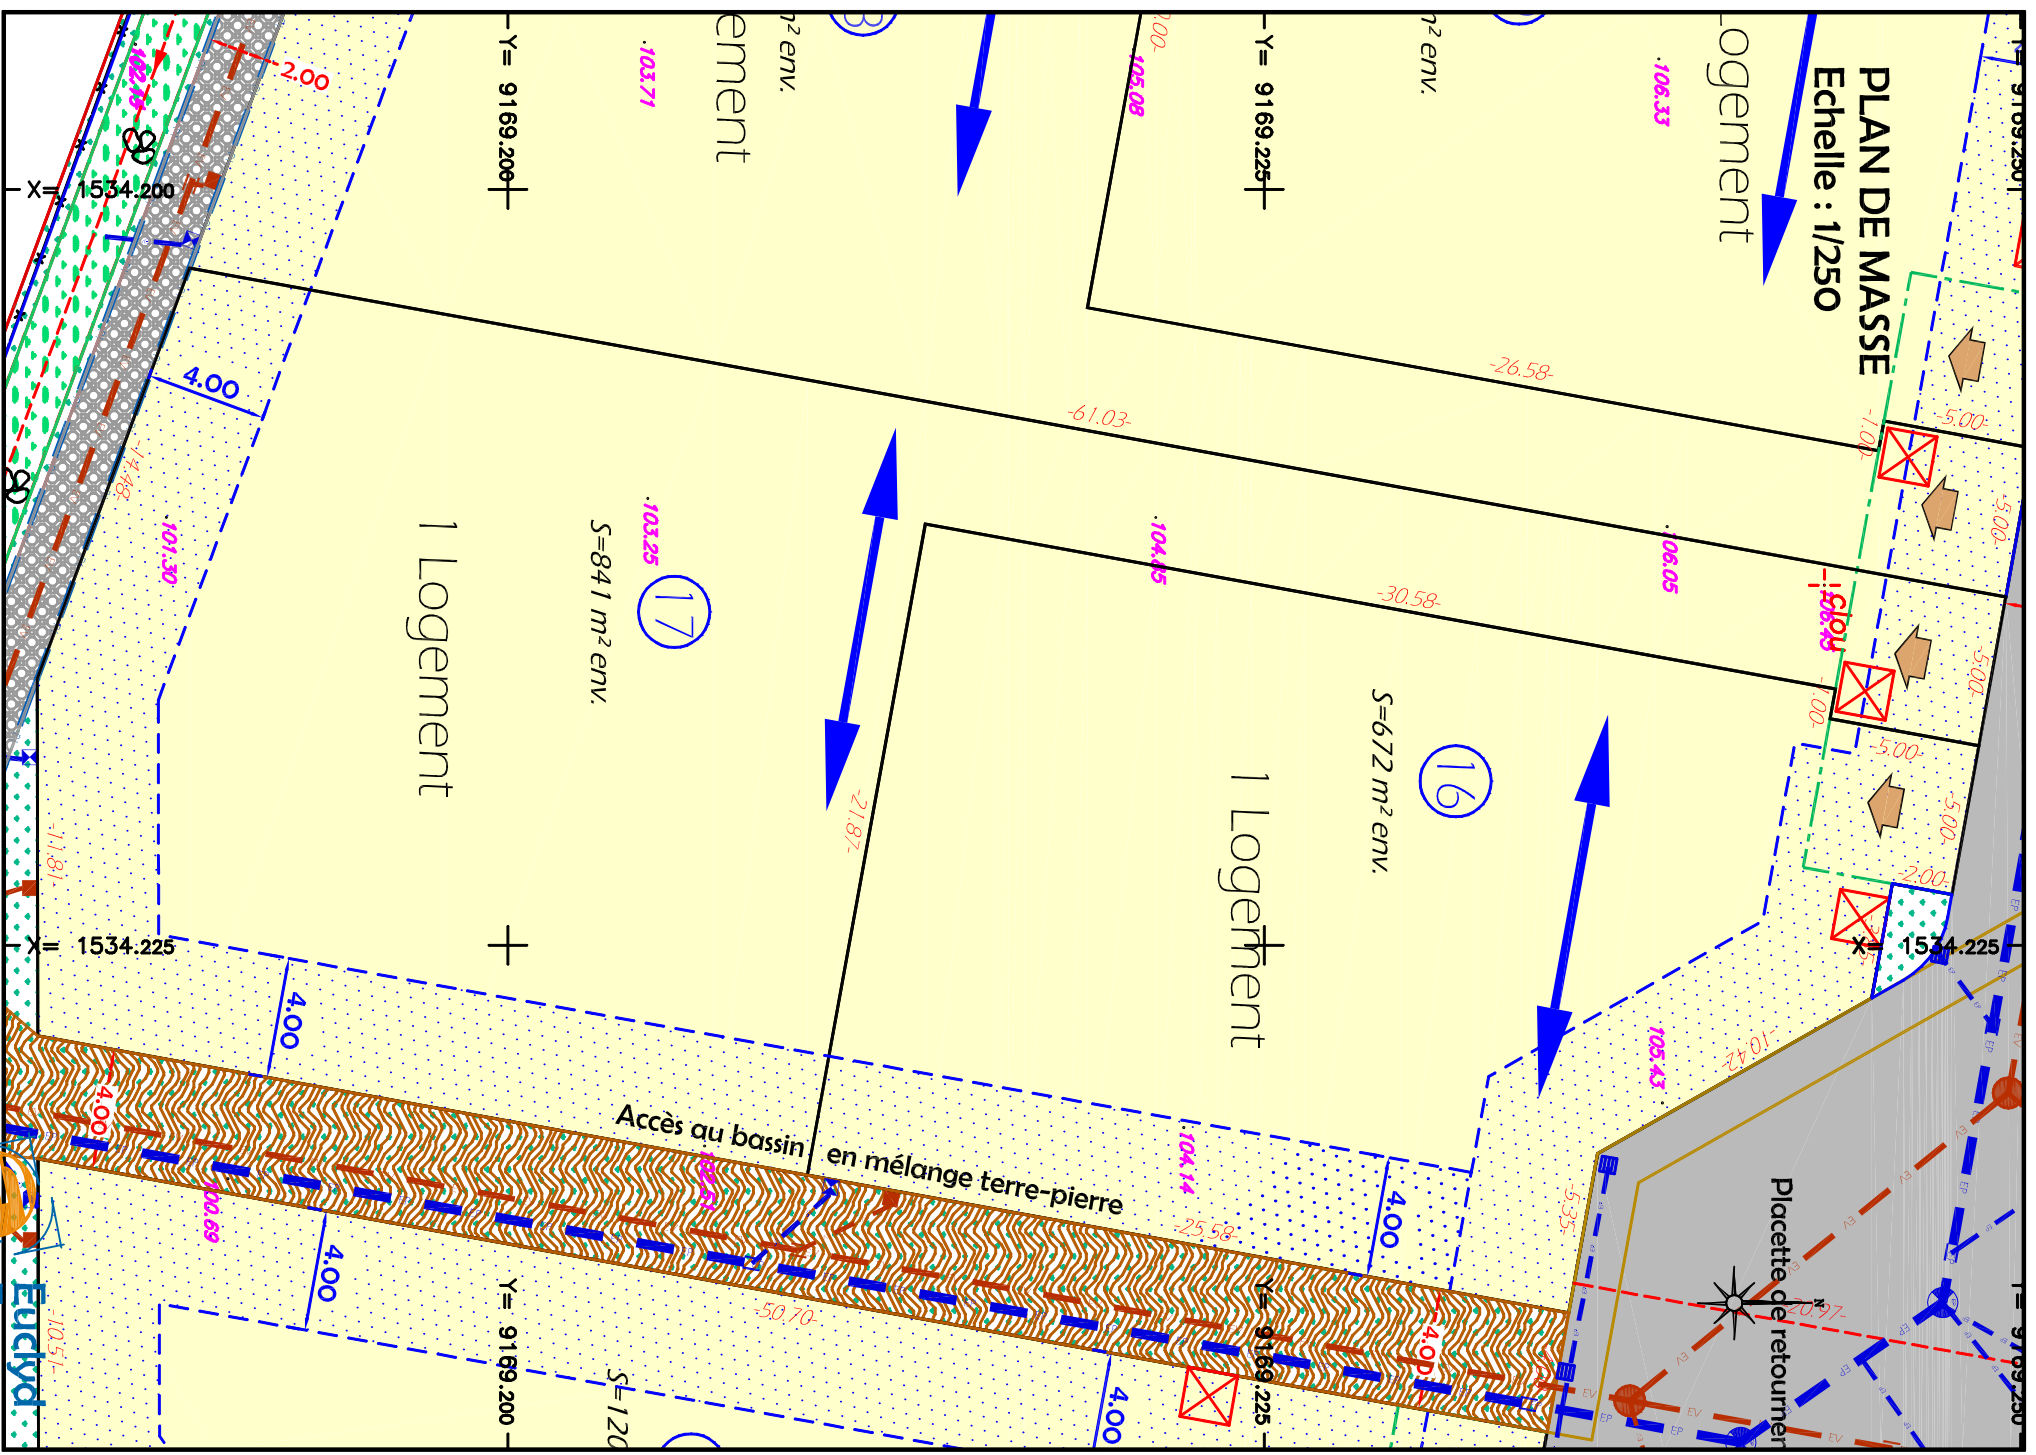

Dossier: Y17833



LEGENDE

| | | | | | | | |
|--|----------------------|--|---|--|--|--|--|
| | Espace vert - Bassin | | Voie Espaces communs | | Entrée charretière privative non close pour véhicules et zone de recul imposé des portails (5m) | | Sens de façage imposé pour le volume principal de l'habitation |
| | Terrain à bâtir | | Zone de non-implantation des constructions principales | | Accès au lot (position imposée) | | Limite des lots |
| | | | | | Accès au lot (position non figée) | | |

LEGENDE pour réseaux

| | | | | | |
|--|---|--|--|--|--|
| | Position des Branchements Individuels (coffrets, regards, châteaux) du lot aux réseaux principaux Elec-Eau-Tel (emplacements figuratifs) | | Position de la boîte de Branchement Individuel du lot au réseau EP (emplacement figuratif) | | Position de la boîte de Branchement Individuel du lot au réseau EU (emplacement figuratif) |
|--|---|--|--|--|--|

NOTA :

- 1) Les surfaces des lots sont indicatives et deviendront définitives après bornage des lots et obtention des nouveaux numéros de cadastre.
- 2) Le présent document a été établi avant toutes réalisations des travaux sur site.
- 3) Seuls les plans de vente définitifs auront une valeur juridique.

Dossier: Y17833

